


諸室計画 - メインスタンド2階 -

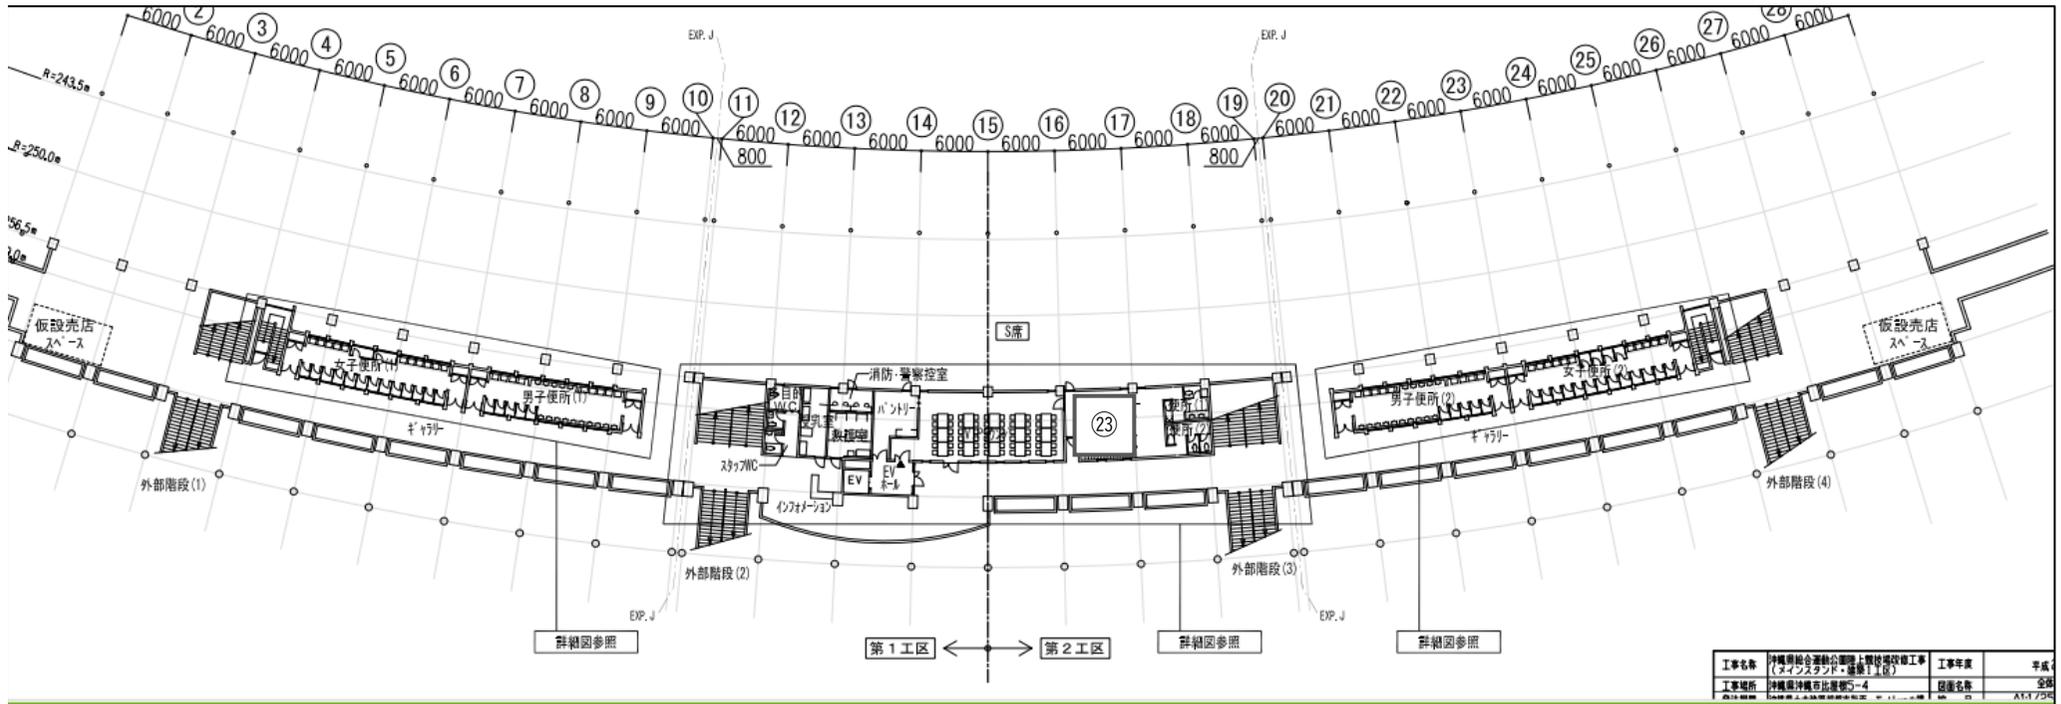

工事名称	沖縄県総合運動公園陸上競技場改修工事 (メインスタンド・観客11区)	工事年度	平成
工事場所	沖縄県沖縄市比嘉町2-4	設置名称	全席
設計者	株式会社 建築設計事務所	設計者	ATV ZDC

②③ 報道員席